

*✓ factos  
para aquisição*

## ARRANJO DA MARGEM DO LAGO JUNTO A ILHA

A margem do lago junto à ilha encontra-se sem vegetação desde as lages do caminho mais próximo até à margem do lago. Em algumas zonas o betão da margem do lago está já à vista e não coberto de terra.

Isto é devido ao uso intensivo pelos visitantes do Parque que vão para esta zona dar de comer aos patos e peixes.


Apresentamos duas soluções para resolver este problema:

1 - Proibir o acesso dos visitantes do Parque à zona compreendida entre a margem do lago e as lages do caminho.


Neste caso será colocada uma fiada de pedras junto da margem, o que permitirá a colocação de mais terra vegetal, e a plantação de vegetação ribeirinha. Junto à estátua serão colocadas pastas de relva. Na fase inicial esta zona deverá estar vedada.

2 - Permitir o acesso à margem do lago. Serão implantadas duas lages de betão junto à margem, sendo o acesso feito pelos dois lados da estátua, em lages quadradas que poderão ser de betão ou de cubos de granito, com as juntas semeadas de relva. Esta zona será arrelvada. A margem do lago terá o mesmo tratamento da solução 1.



Lisboa, 17 de Setembro de 1993

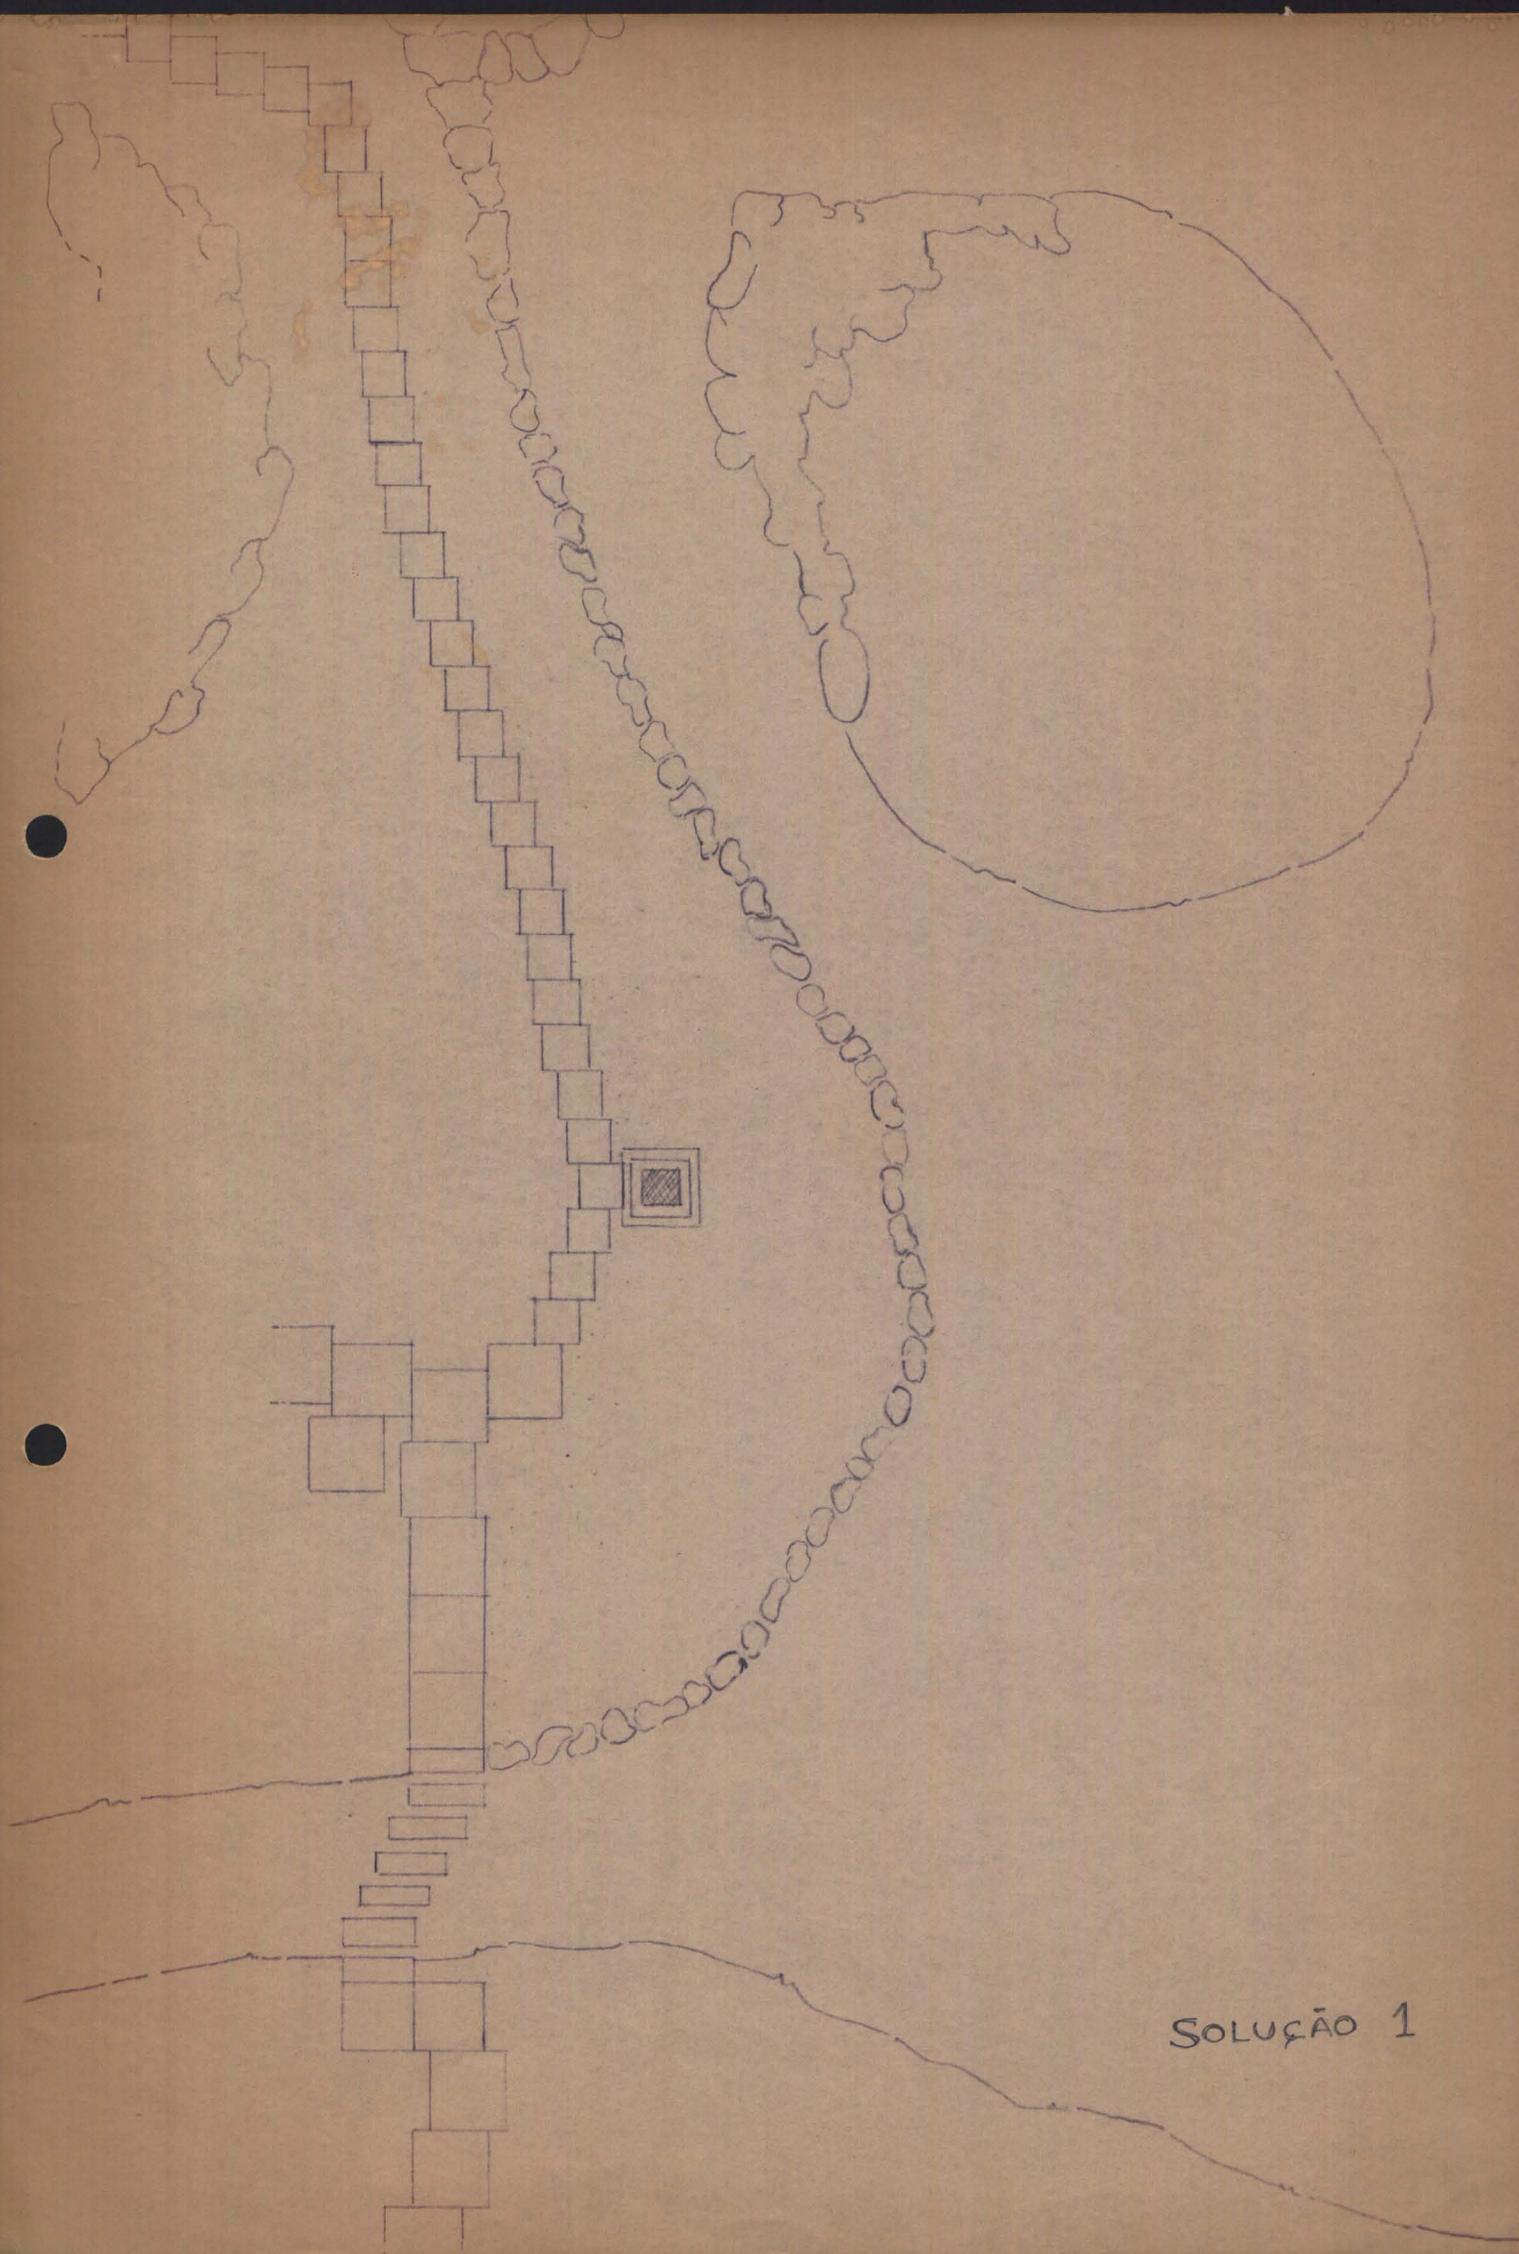


SOLUÇÃO 1

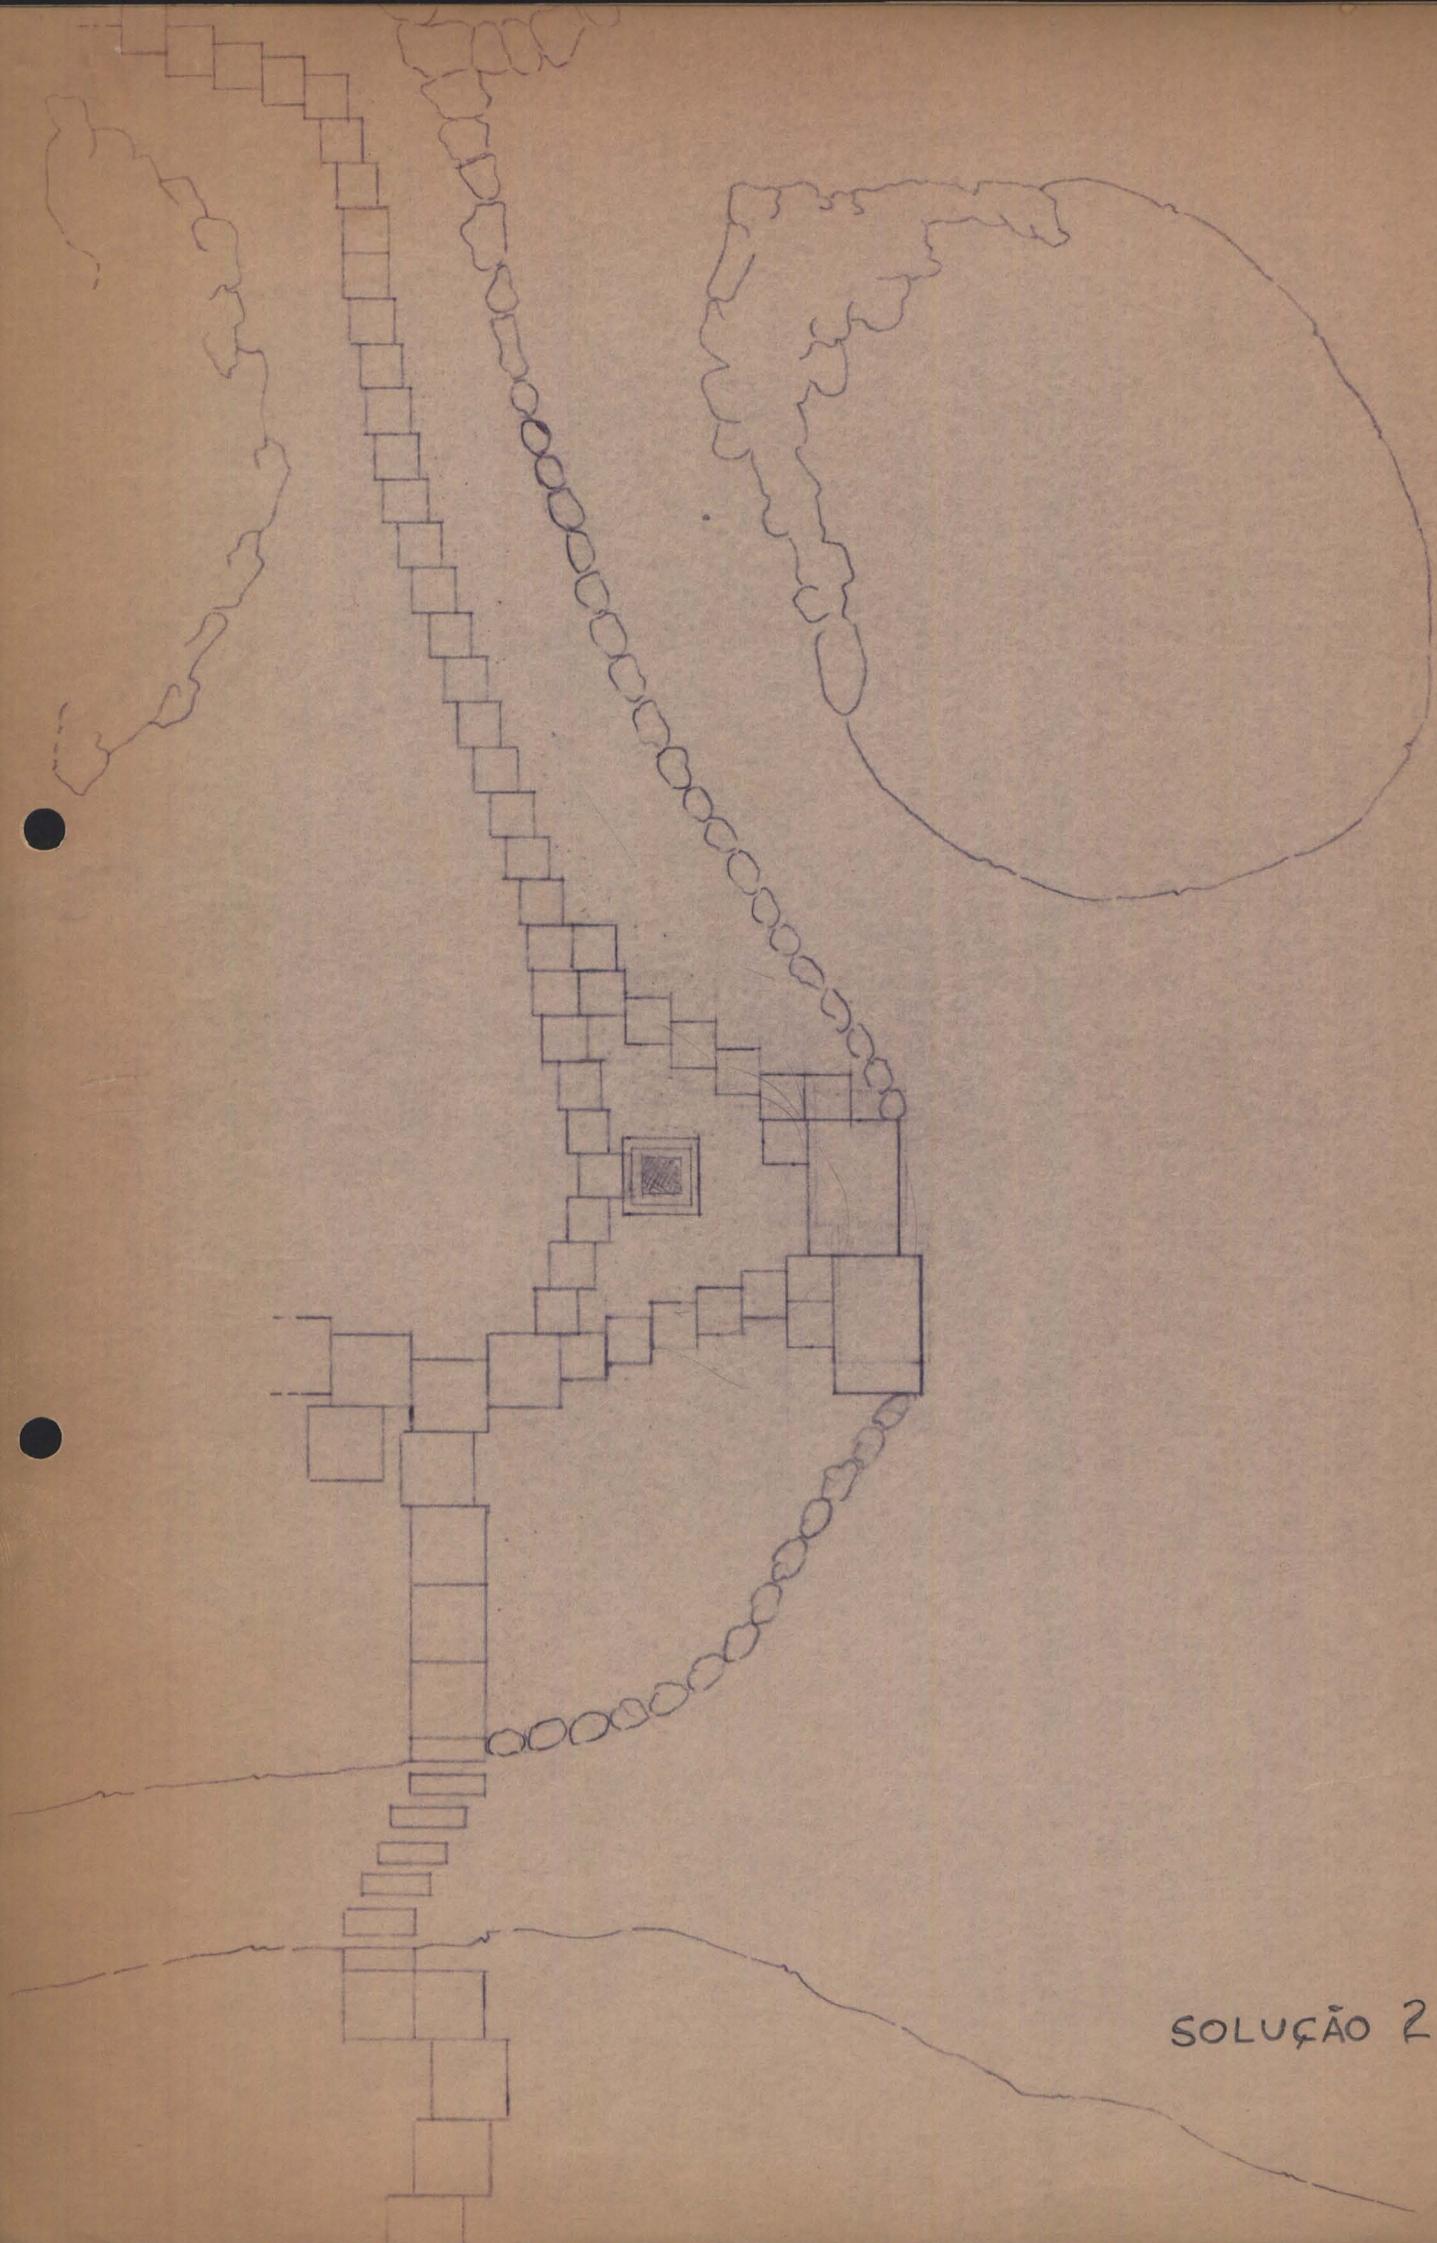

SOLUÇÃO 2

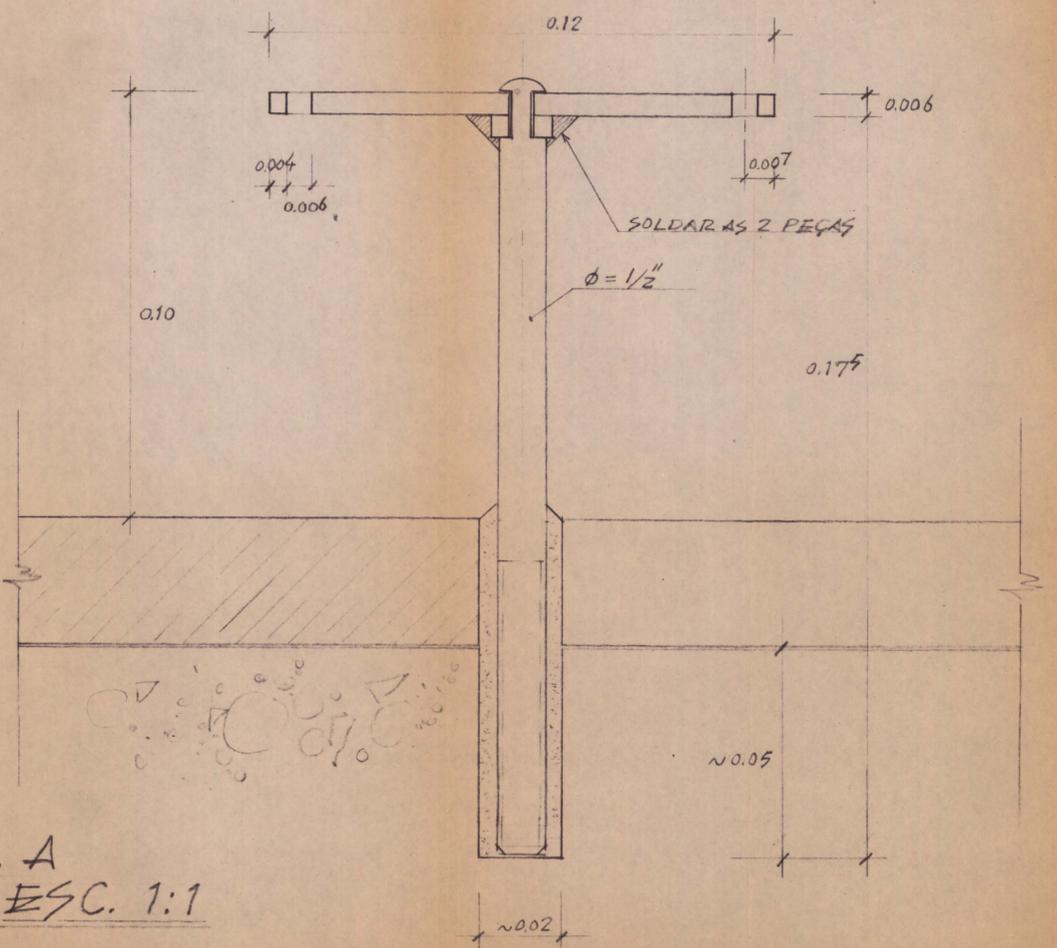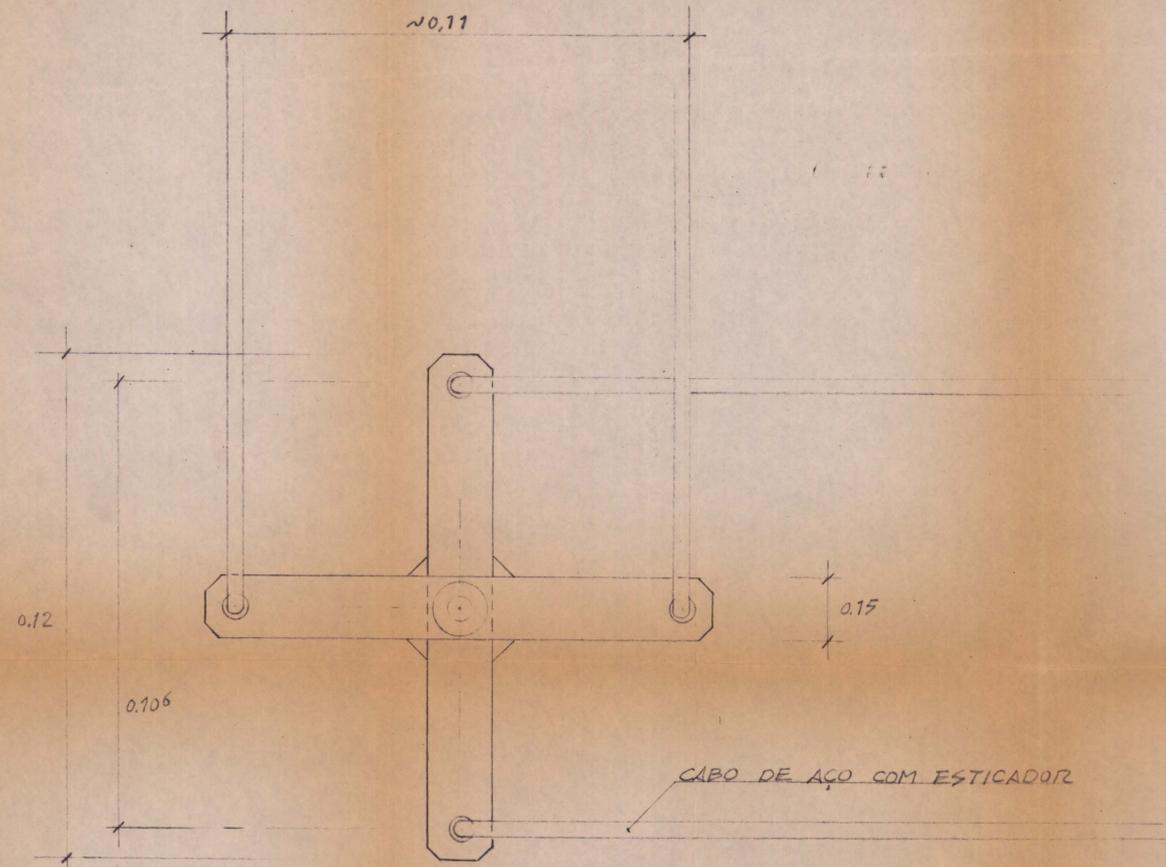



PORM. A  
ESC. 1:1

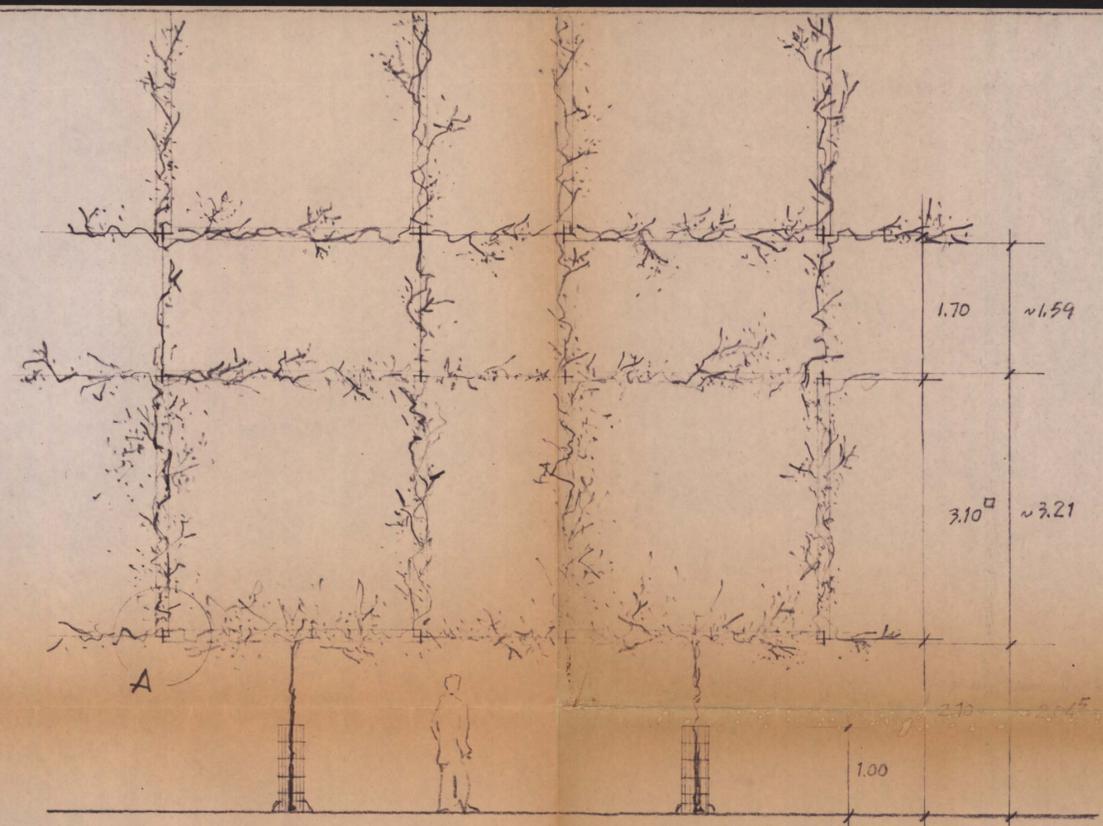


ESC. 1:50

FUNDAÇÃO CALOUSTE GULBENKIAN  
FIXAÇÃO PARA TREPADIEIRAS

*P. K...*  
ESC. 1:50 1:1 DES. 90-03-06

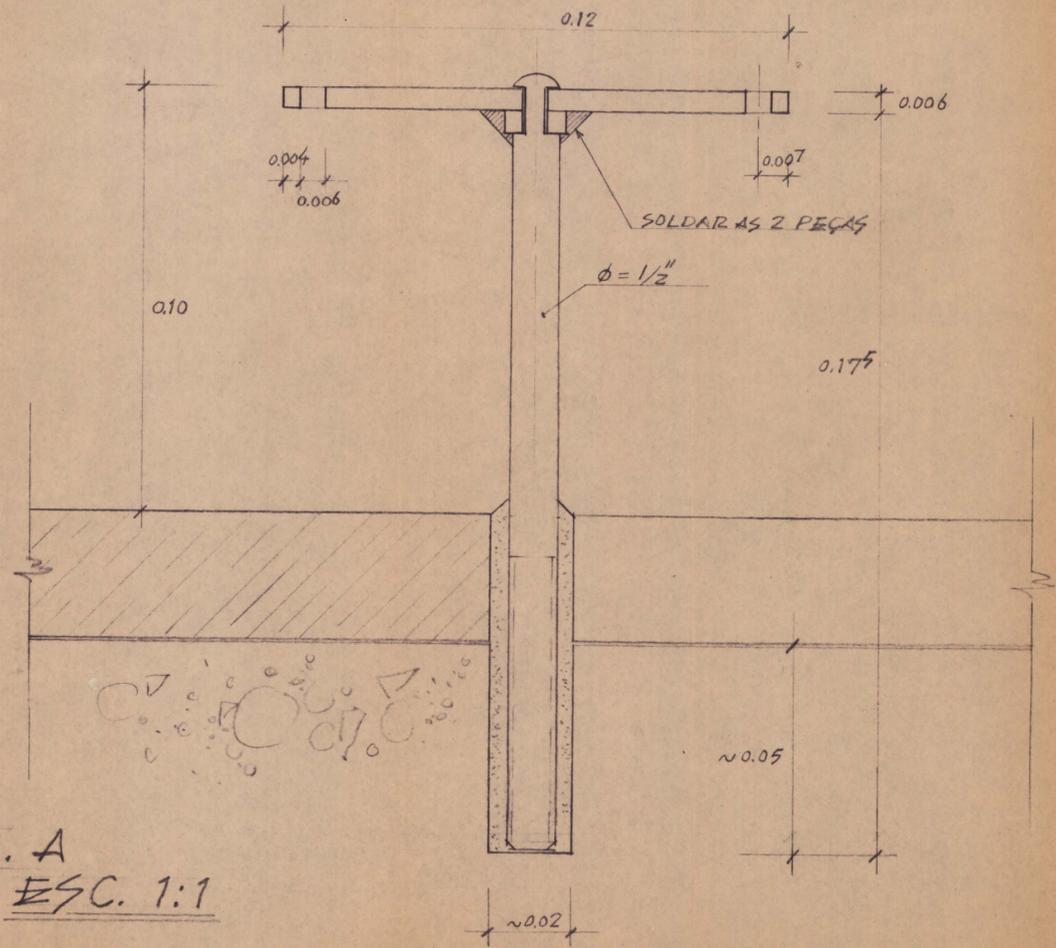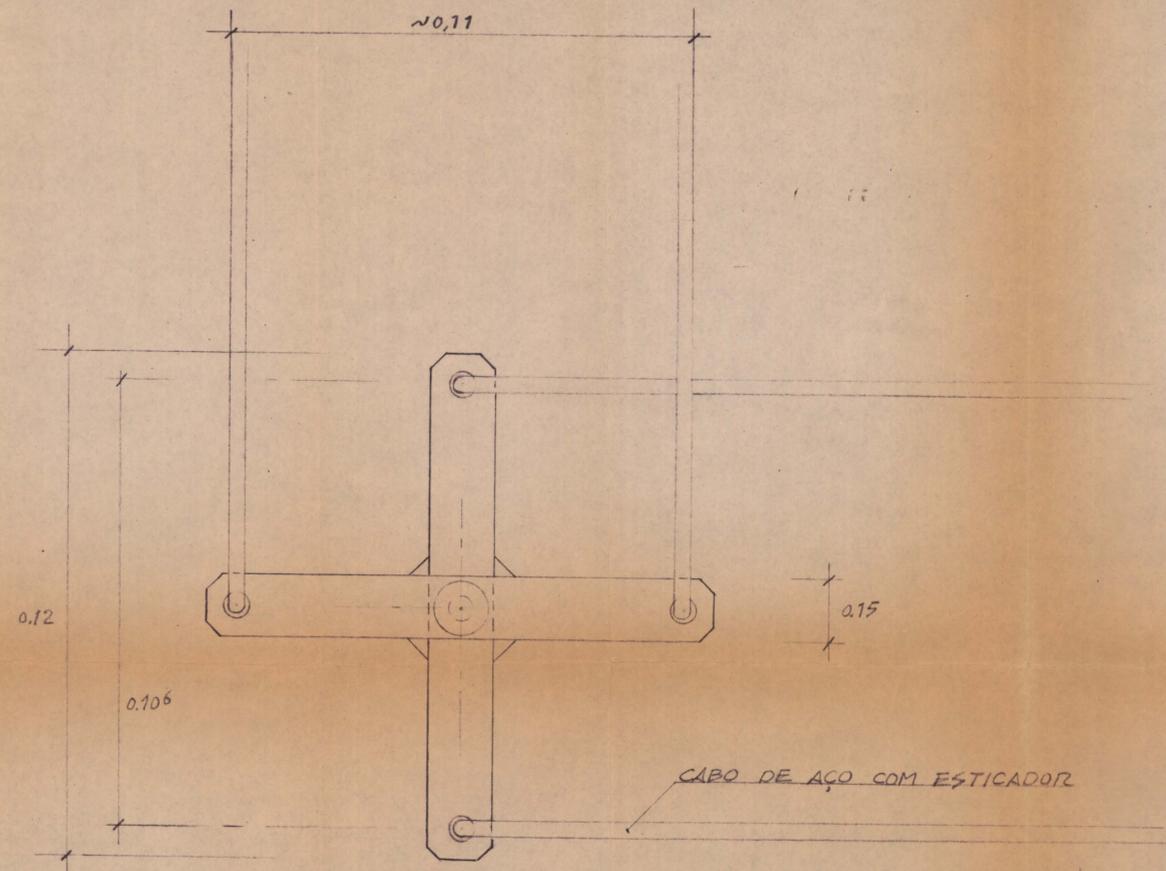

PORM. A  
ESC. 1:1

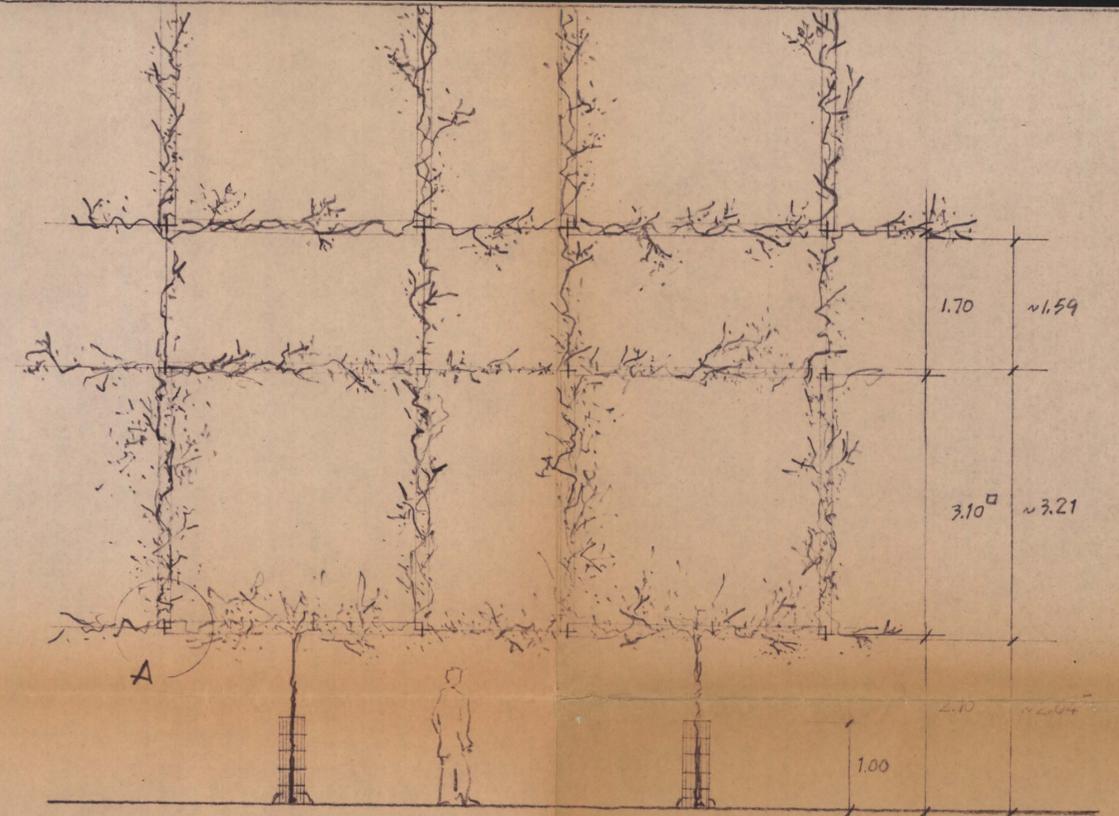

ESC. 1:50

FUNDAÇÃO CALOUSTE GULBENKIAN  
 FIXAÇÃO PARA TREPADIÇAS  
 J. K. K.

ESC. 1:50 1:1 DES. 90-03-06